


SUVANTO-SÄÄTIÖ
37500 LEMPÄÄLÄ

UK.

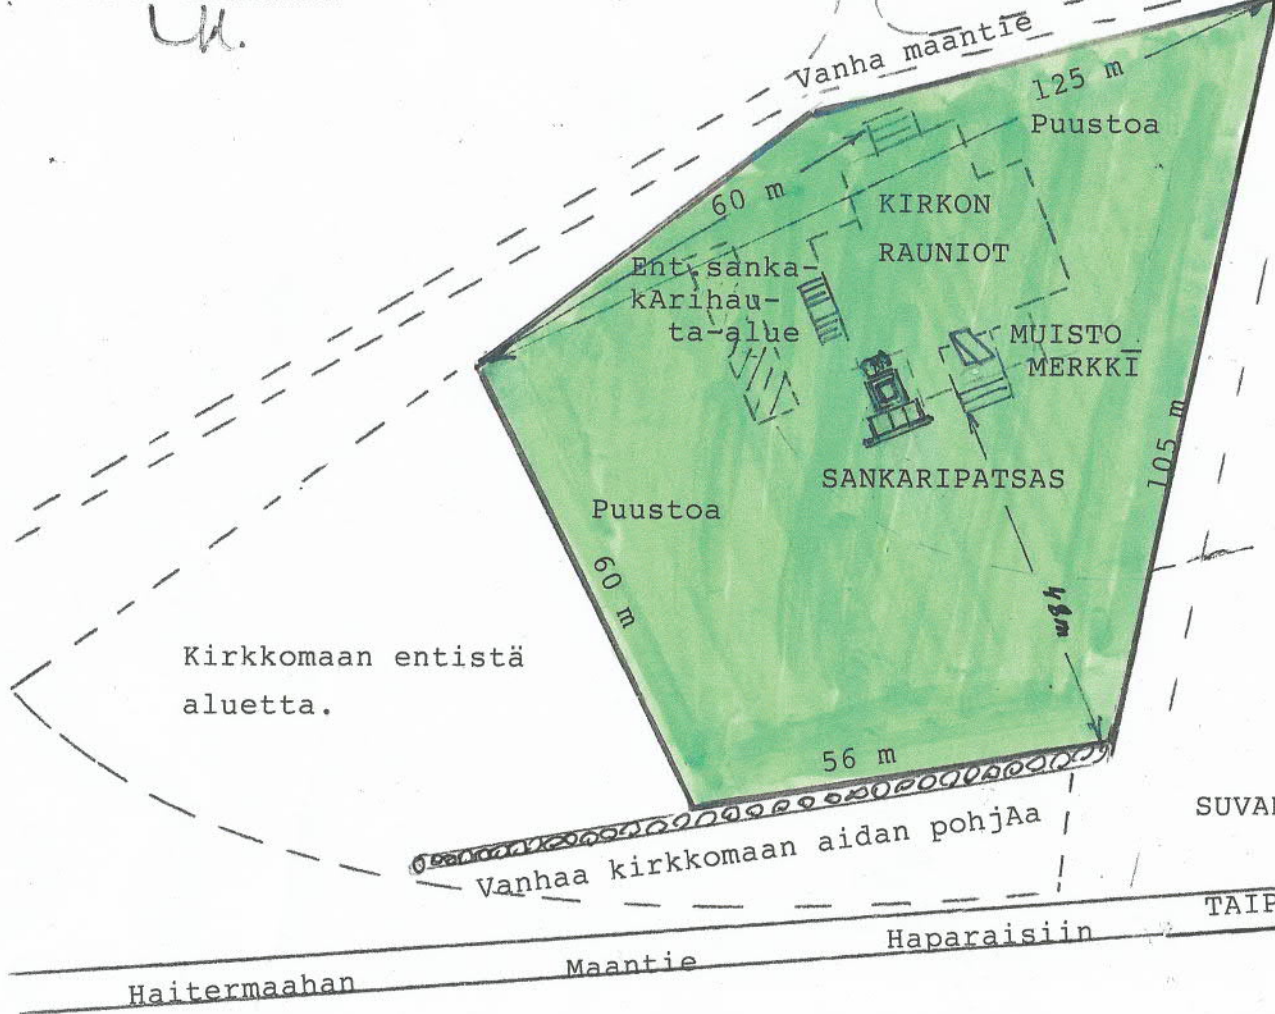

Kirkkomaan entistä aluetta.

P
KIRKKOMAAN ENTISTÄ
E ALUETTA



MITTAKAAVA 1:1000

PINTA-ALA 7850 m²

26.07.1996

ENTISESTÄ SAKKOLAN KIRKON-
JA SANKARIHAUTA-ALUEESTA
ANOTTU RAUHOITUSALUE.

SUVANNOLLE 1 km

TAIPALE

Haitermaahan

Maantie

Haparaisiin